


PLANTA BAIXA SUPERIOR
Escala 1/50

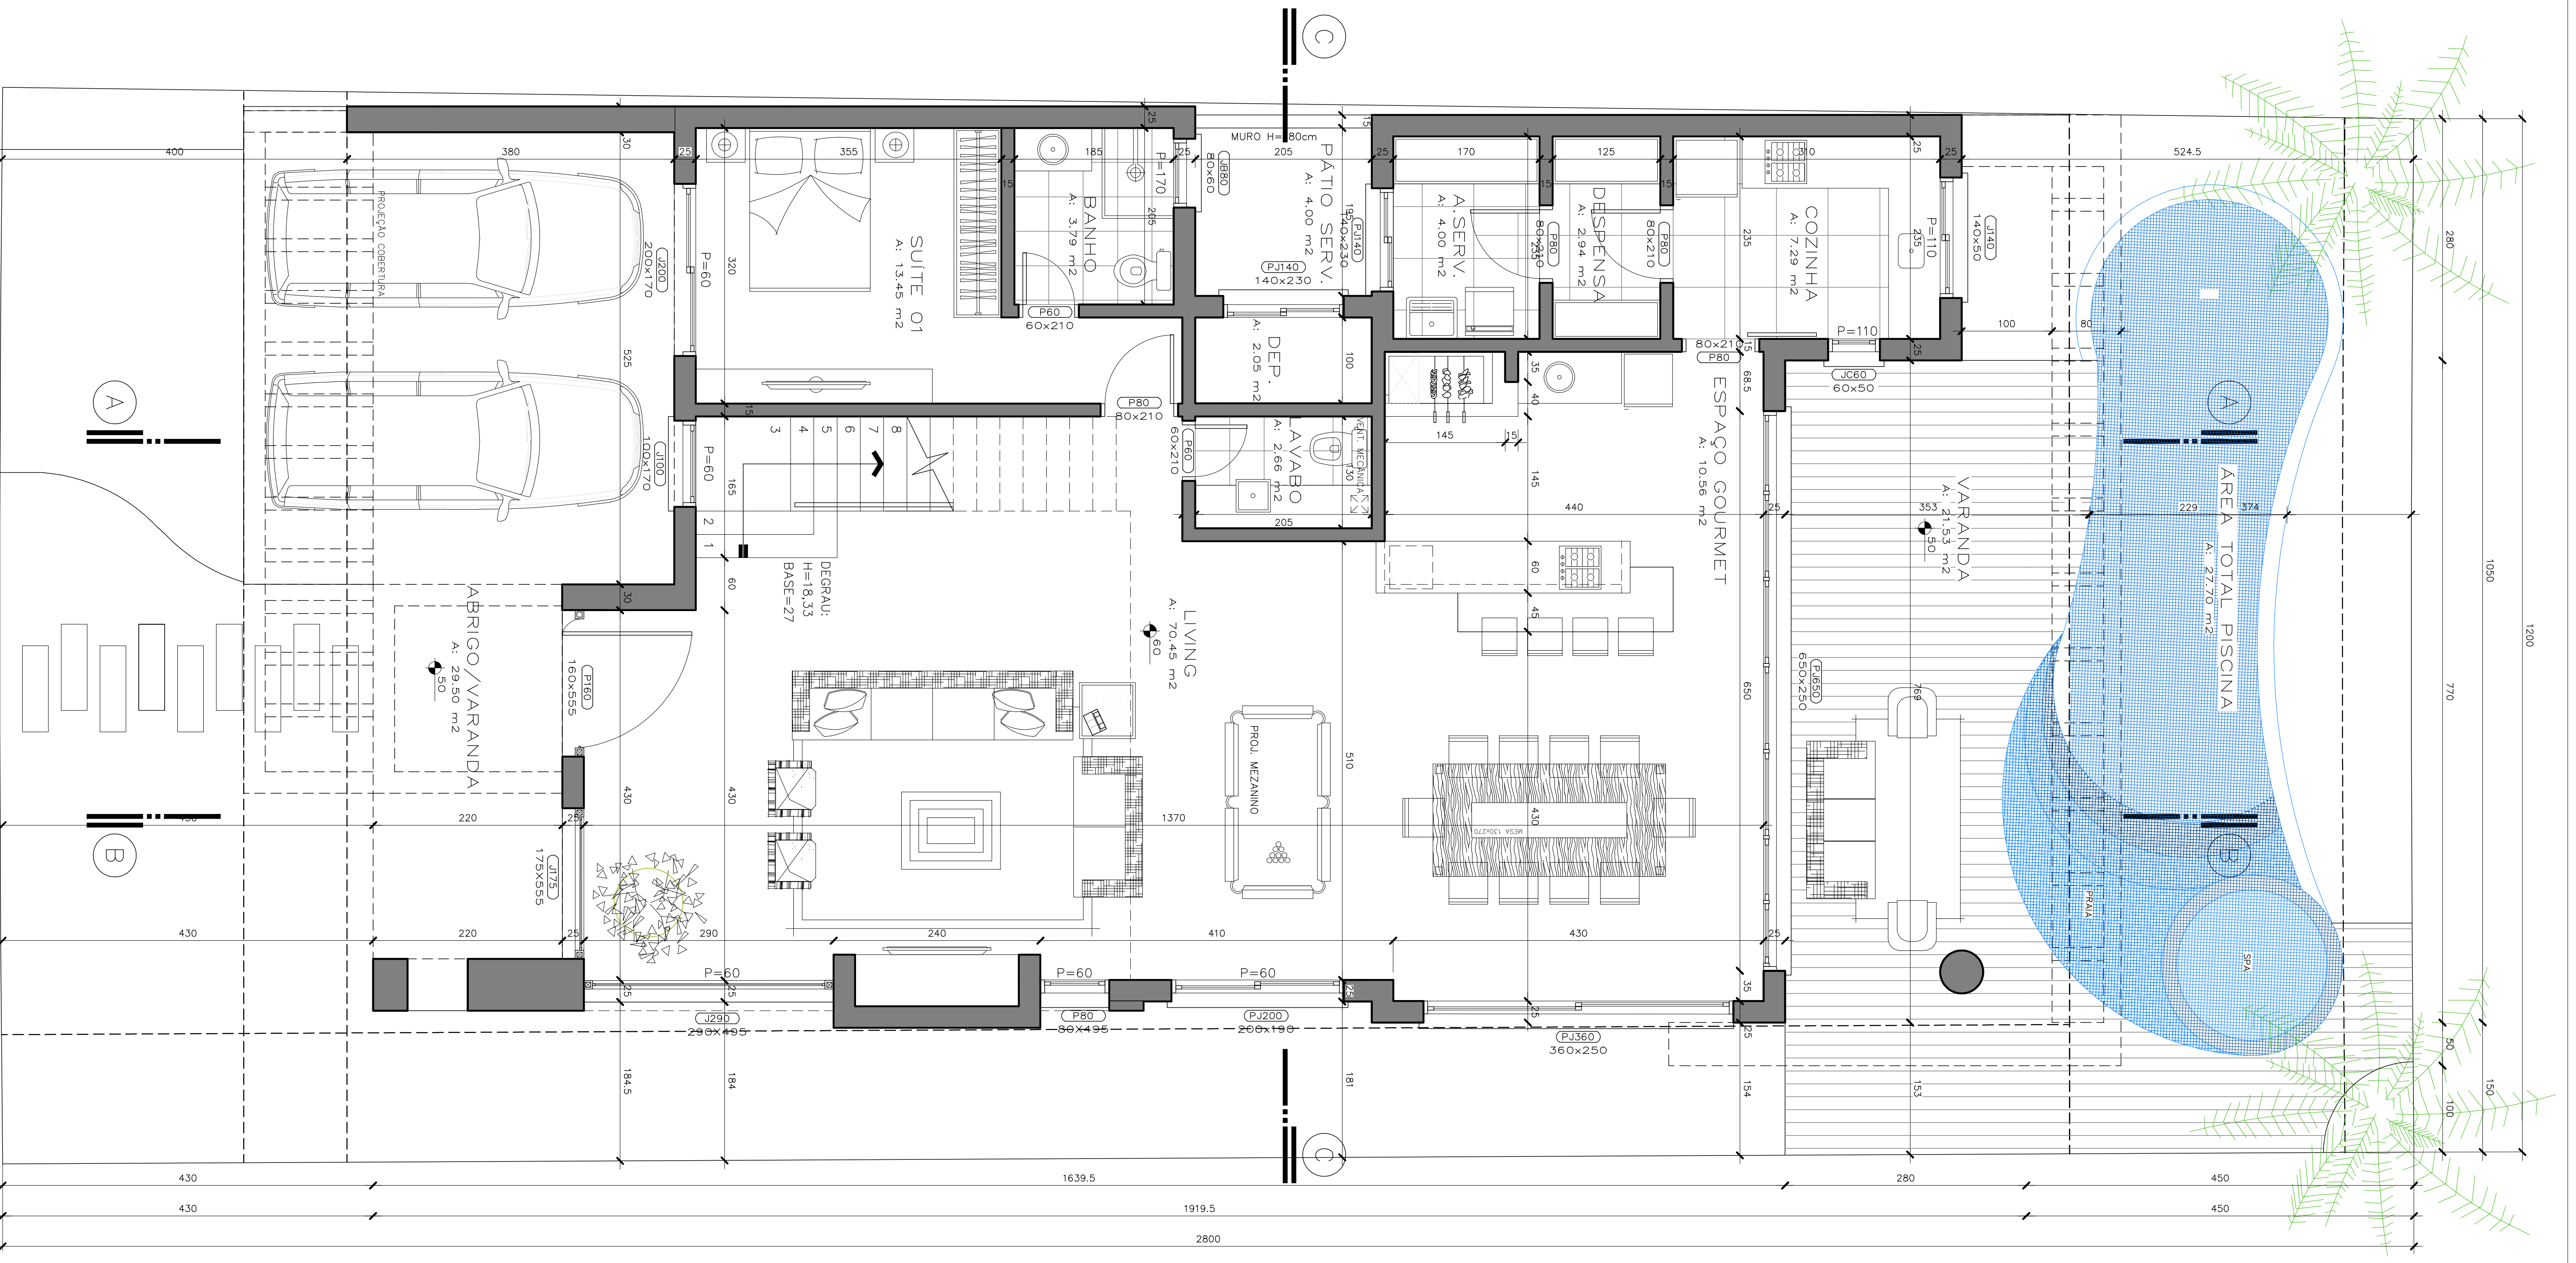

PLANTA BAIXA TERREO
Escala 1/50

HABITAÇÃO UNIFAMILIAR
 0101 CONDOMÍNIO CAPÃO LHAS RESORT 2, QUADRA F, LOTE 05 - CAPÃO DA CANOA/RIS

IMPULSE
 ARQUITETURA

Artur C. Schiller
 Arquiteto
 CRP/AR 11.946/2018
 51 9949.2278

Genelia G. Machado
 Arquiteta
 CRP/AR 11.963/2018
 51 9639.5776

51 3502.1135 - contato@impulsetextil.com.br
 Av. Engenheiro 1862, Sala 403 - Centro - Capão da Canoa - RS

proprietário	CHRISTIAN RAMOS DA SILVA	desenho	
responsável técnico	ARQ. ARTUR C. COSTA SCHILLER - CAU A. 89486-4 ARQ. GENELIA G. MACHADO - CAU A. 89485-6 ARQ. CAROLINA SIVIERI BRUNO - CAU A. 82454-1/3	data	JANEIRO/2015
projeto	PROJETO ARQUITETÔNICO	escala	1/50
	PLANTA BAIXA	projeto	ARQ. 02

CONFERIR TODAS AS MEDIDAS NO LOCAL.
 2013 - TODOS OS DIREITOS RESERVADOS
 É PROIBIDA A REPRODUÇÃO TOTAL OU PARCIAL, DESTES DESENHOS SEM AUTORIZAÇÃO DOS AUTORES.-L. 5964-1974