



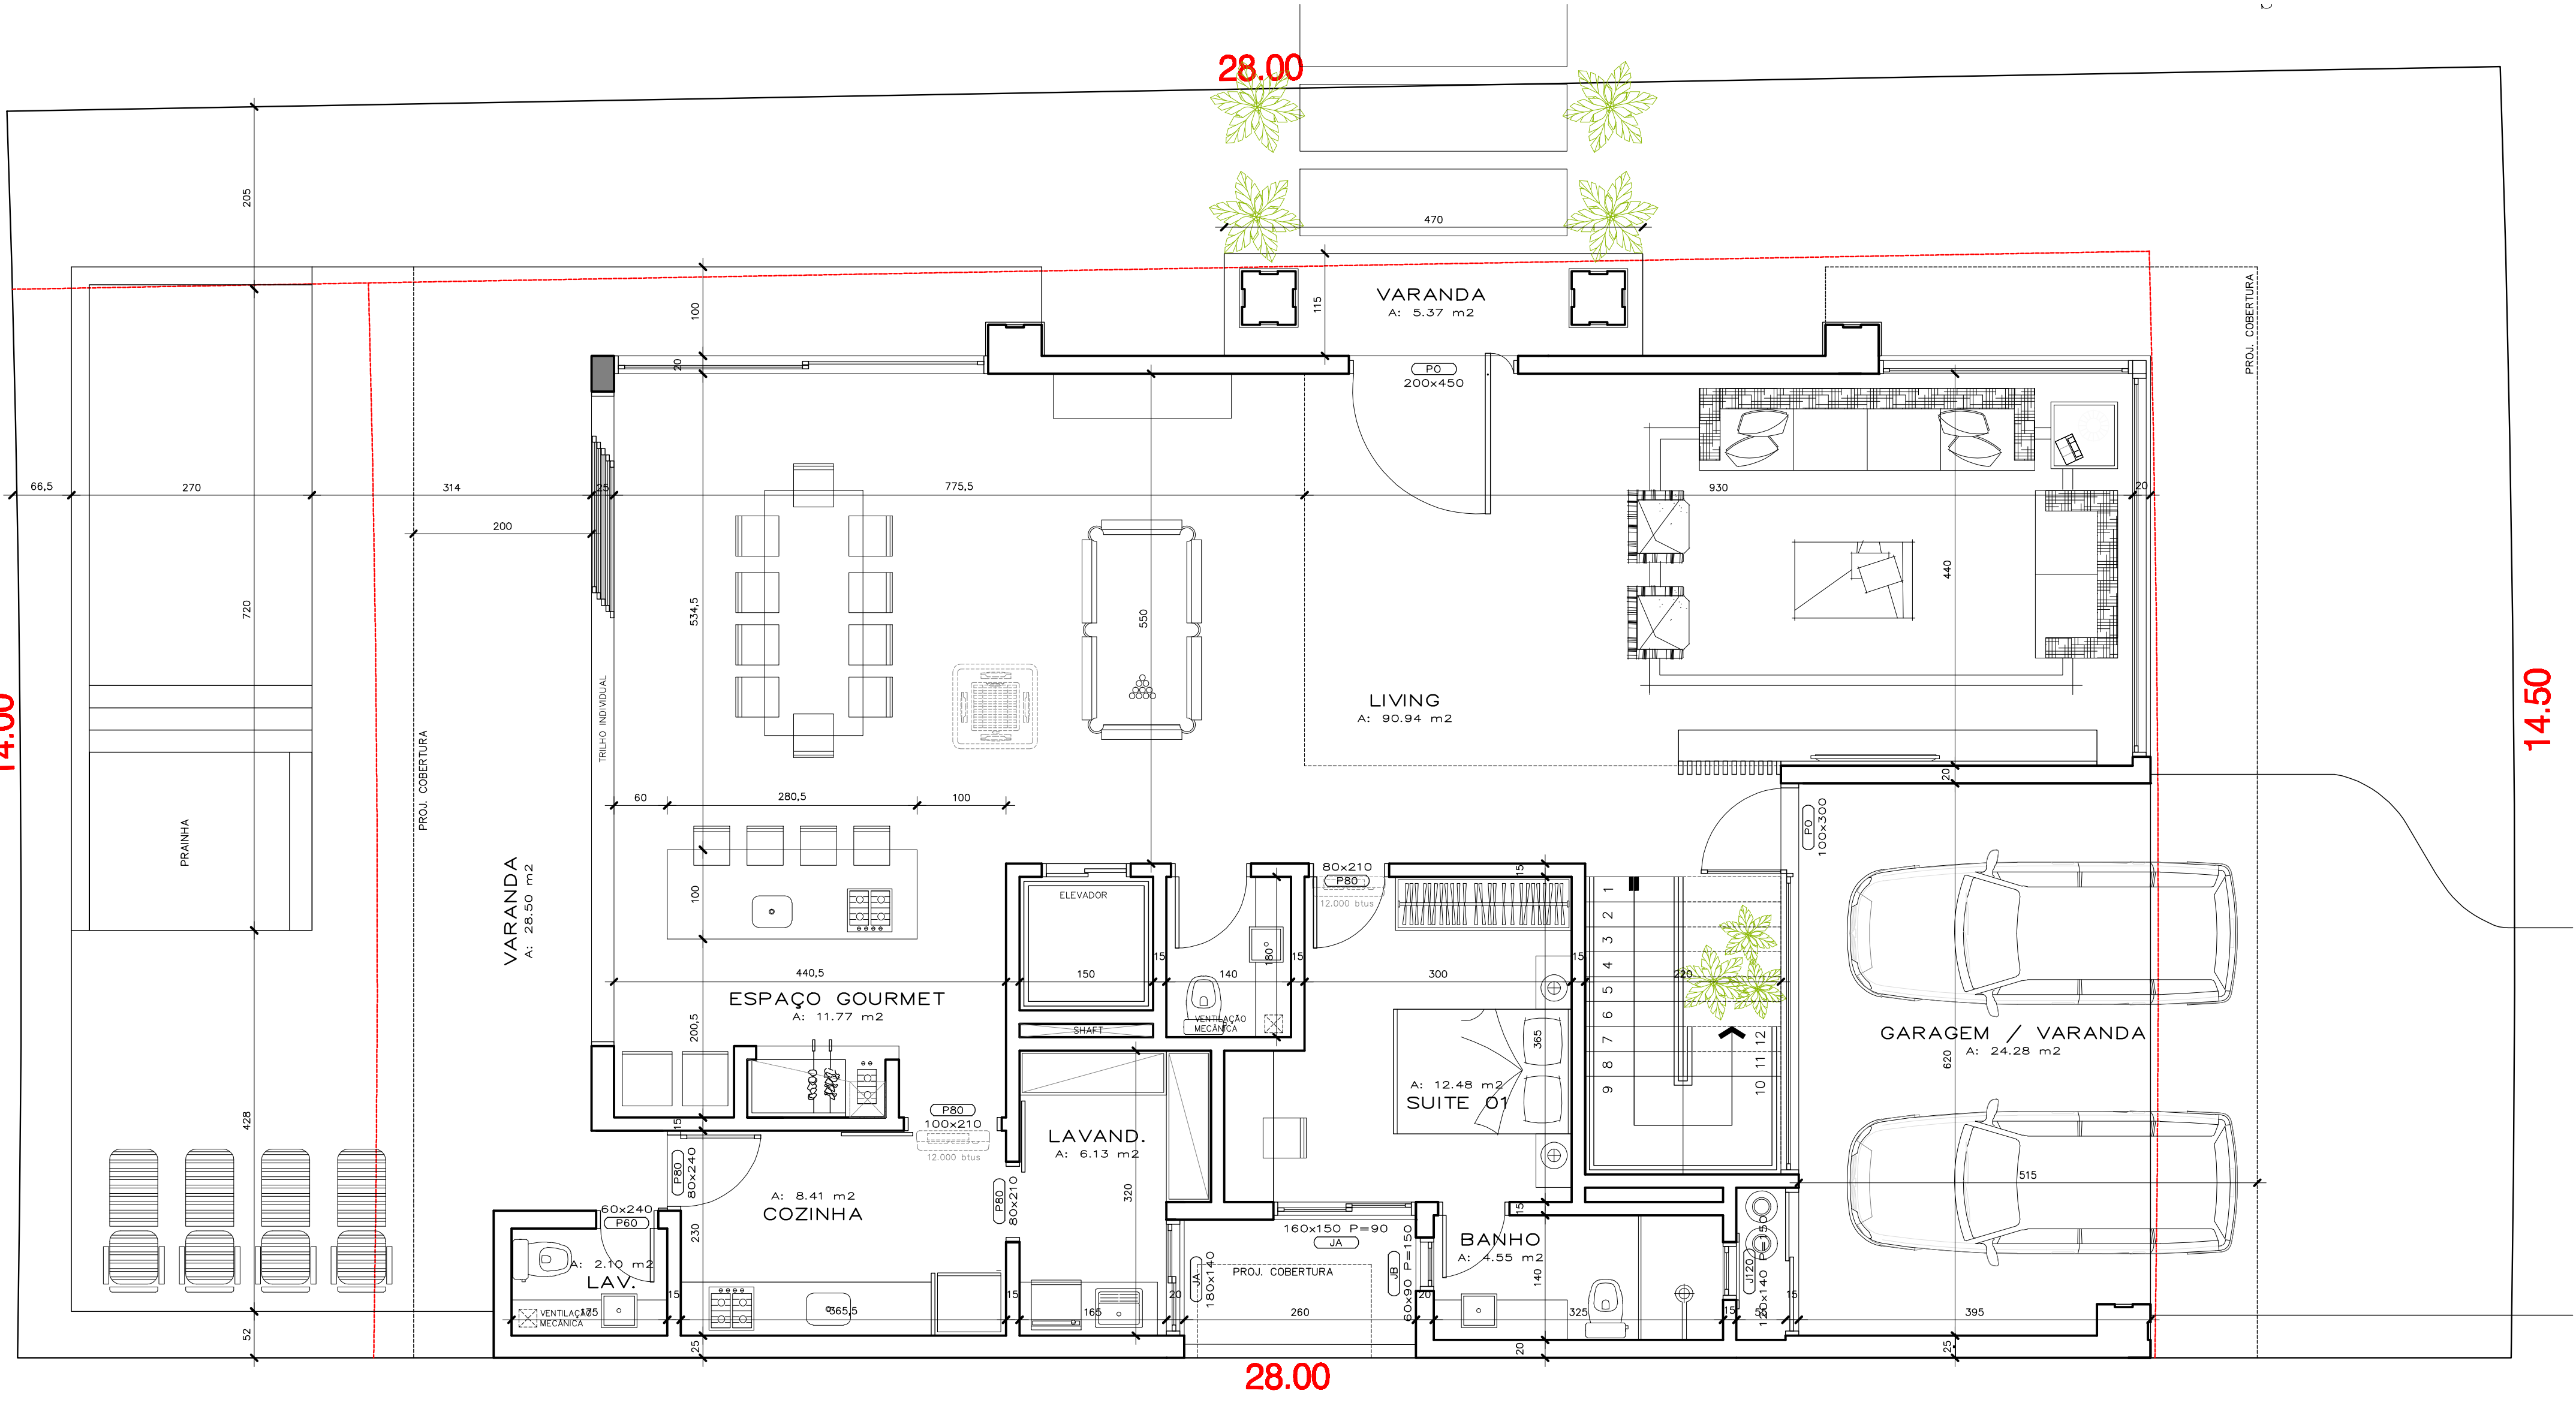

PLANTA BAIXA TÉRREO

Escala 1/50

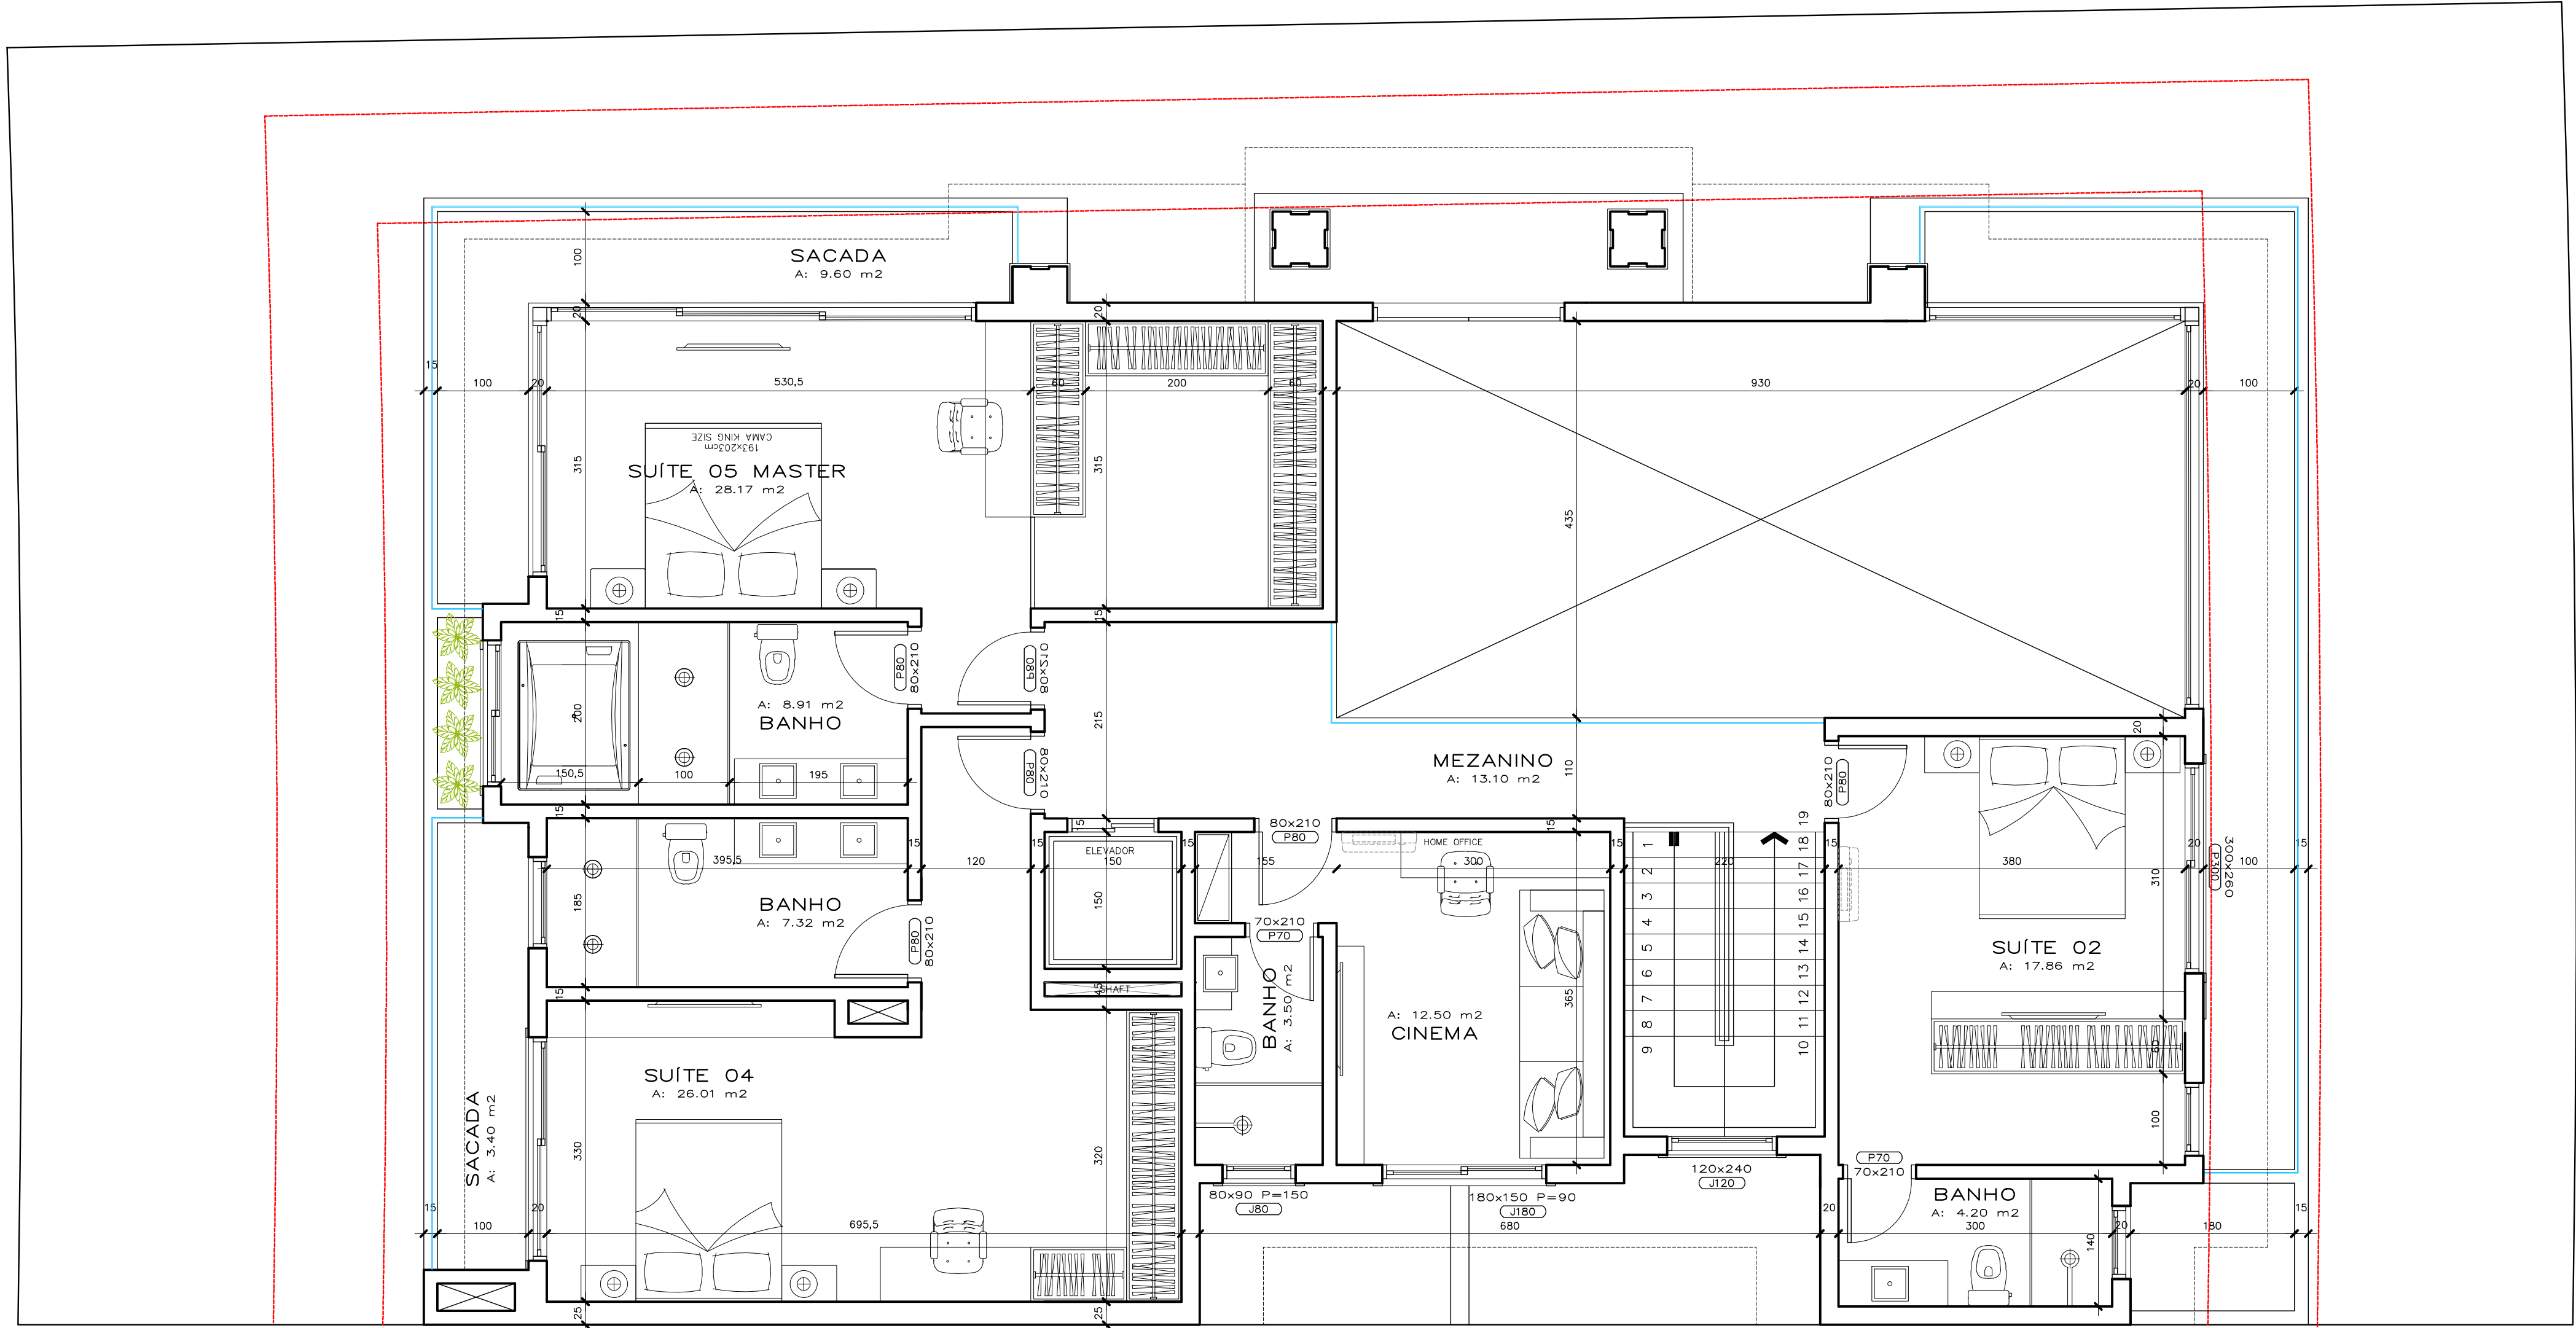

PLANTA BAIXA SUPERIOR

Escala 1/50