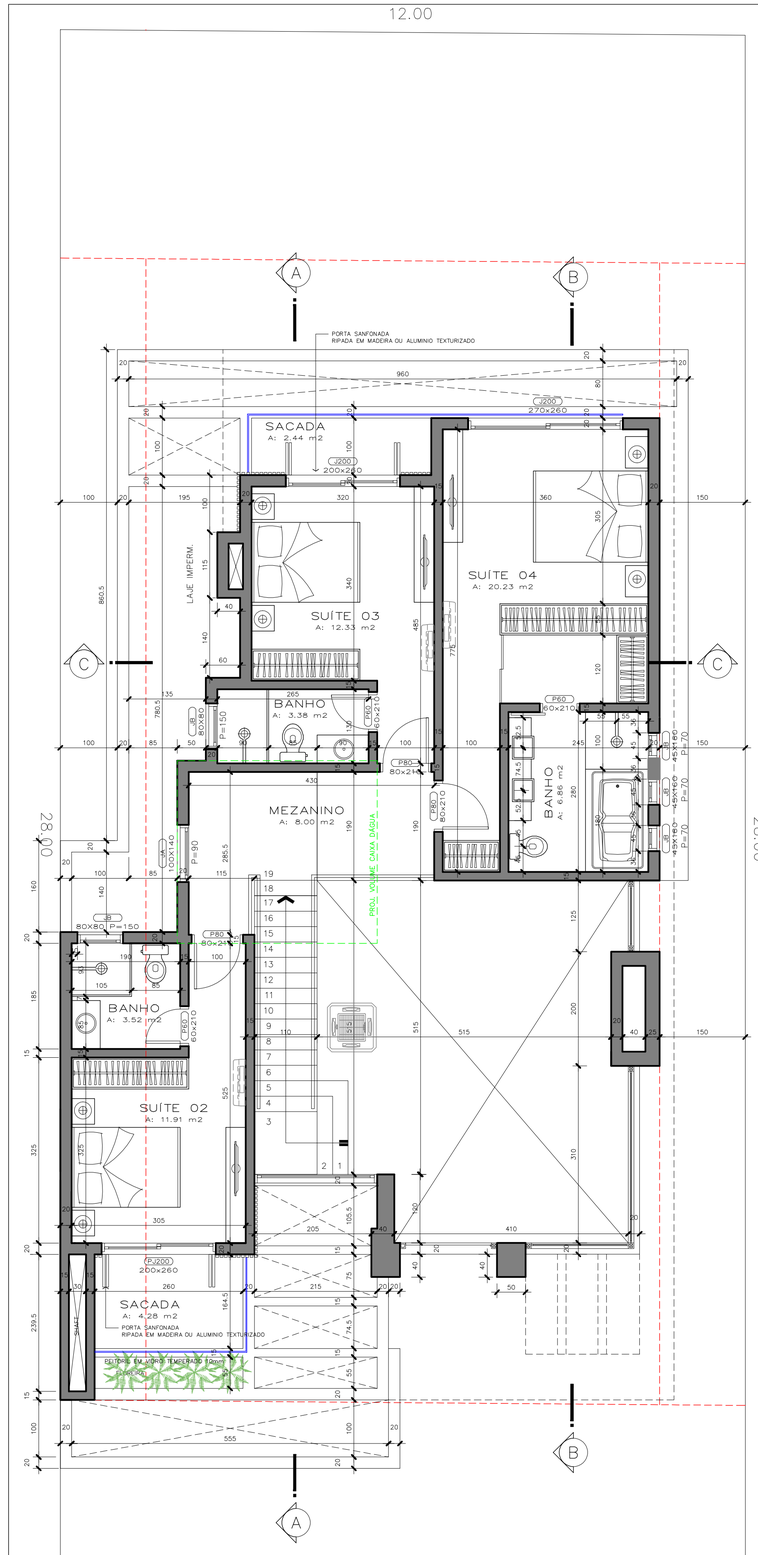

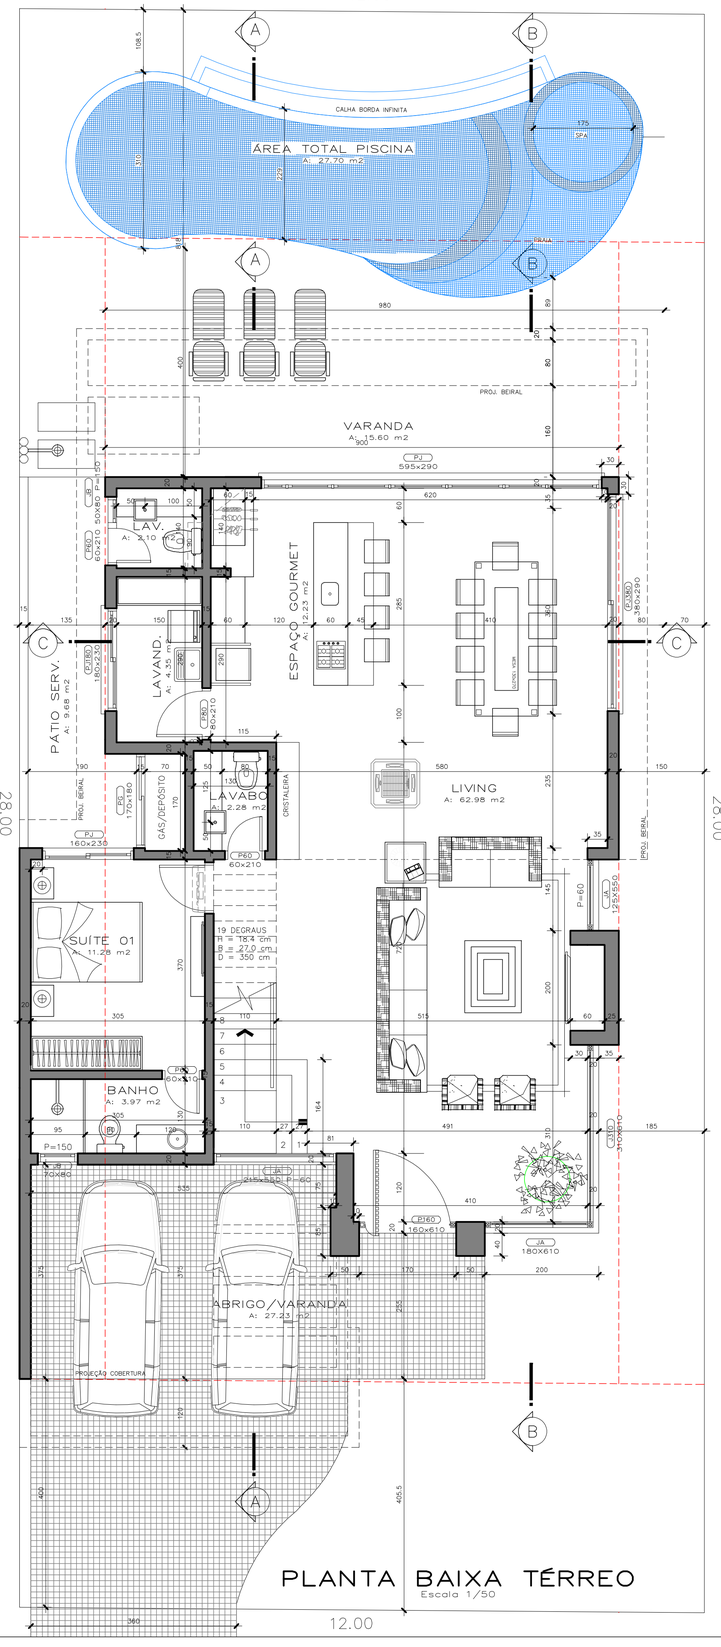

IMPULSE
ARQUITETURA
www.impulsearquitetura.com.br

Arthur C. Scheffer — CAU A 89466-4 — 51 98449.2278
Graziela G. Machado — CAU A 89465-6 — 51 98539.5776

51 3502.3135 . contato@impulsearquitetura.com.br
Av. Paraguassú 1865 . Sala 403 . Centro . Capão da Canoa . RS

obra **HABITAÇÃO UNIFAMILIAR**

local CONDOMÍNIO CAPÃO ILHAS RESORT 2, QUADRA M, LOTE 30 – CAPÃO DA CANOA/RS

proprietário: REI CONSTRUÇÕES E INCOPORAÇÕES EIRELI

responsável técnico: ARQ. ARTHUR COSTA SCHEFFER – CAU A 89466-4
ARQ. GRAZIELA GOMES MACHADO – CAU A 89465-6

projeto **PROJETO ARQUITETÔNICO**
PLANTA BAIXA

desenho: –
data: JANEIRO/2021
escala: 1/50
prancha: **ARQ. 02**

CONFERIR TODAS AS MEDIDAS NO LOCAL
2013 – TODOS OS DIREITOS RESERVADOS
É PROIBIDA A REPRODUÇÃO TOTAL OU PARCIAL DESTE DESENHO SEM AUTORIZAÇÃO DOS AUTORES–LEI 5964–1974