



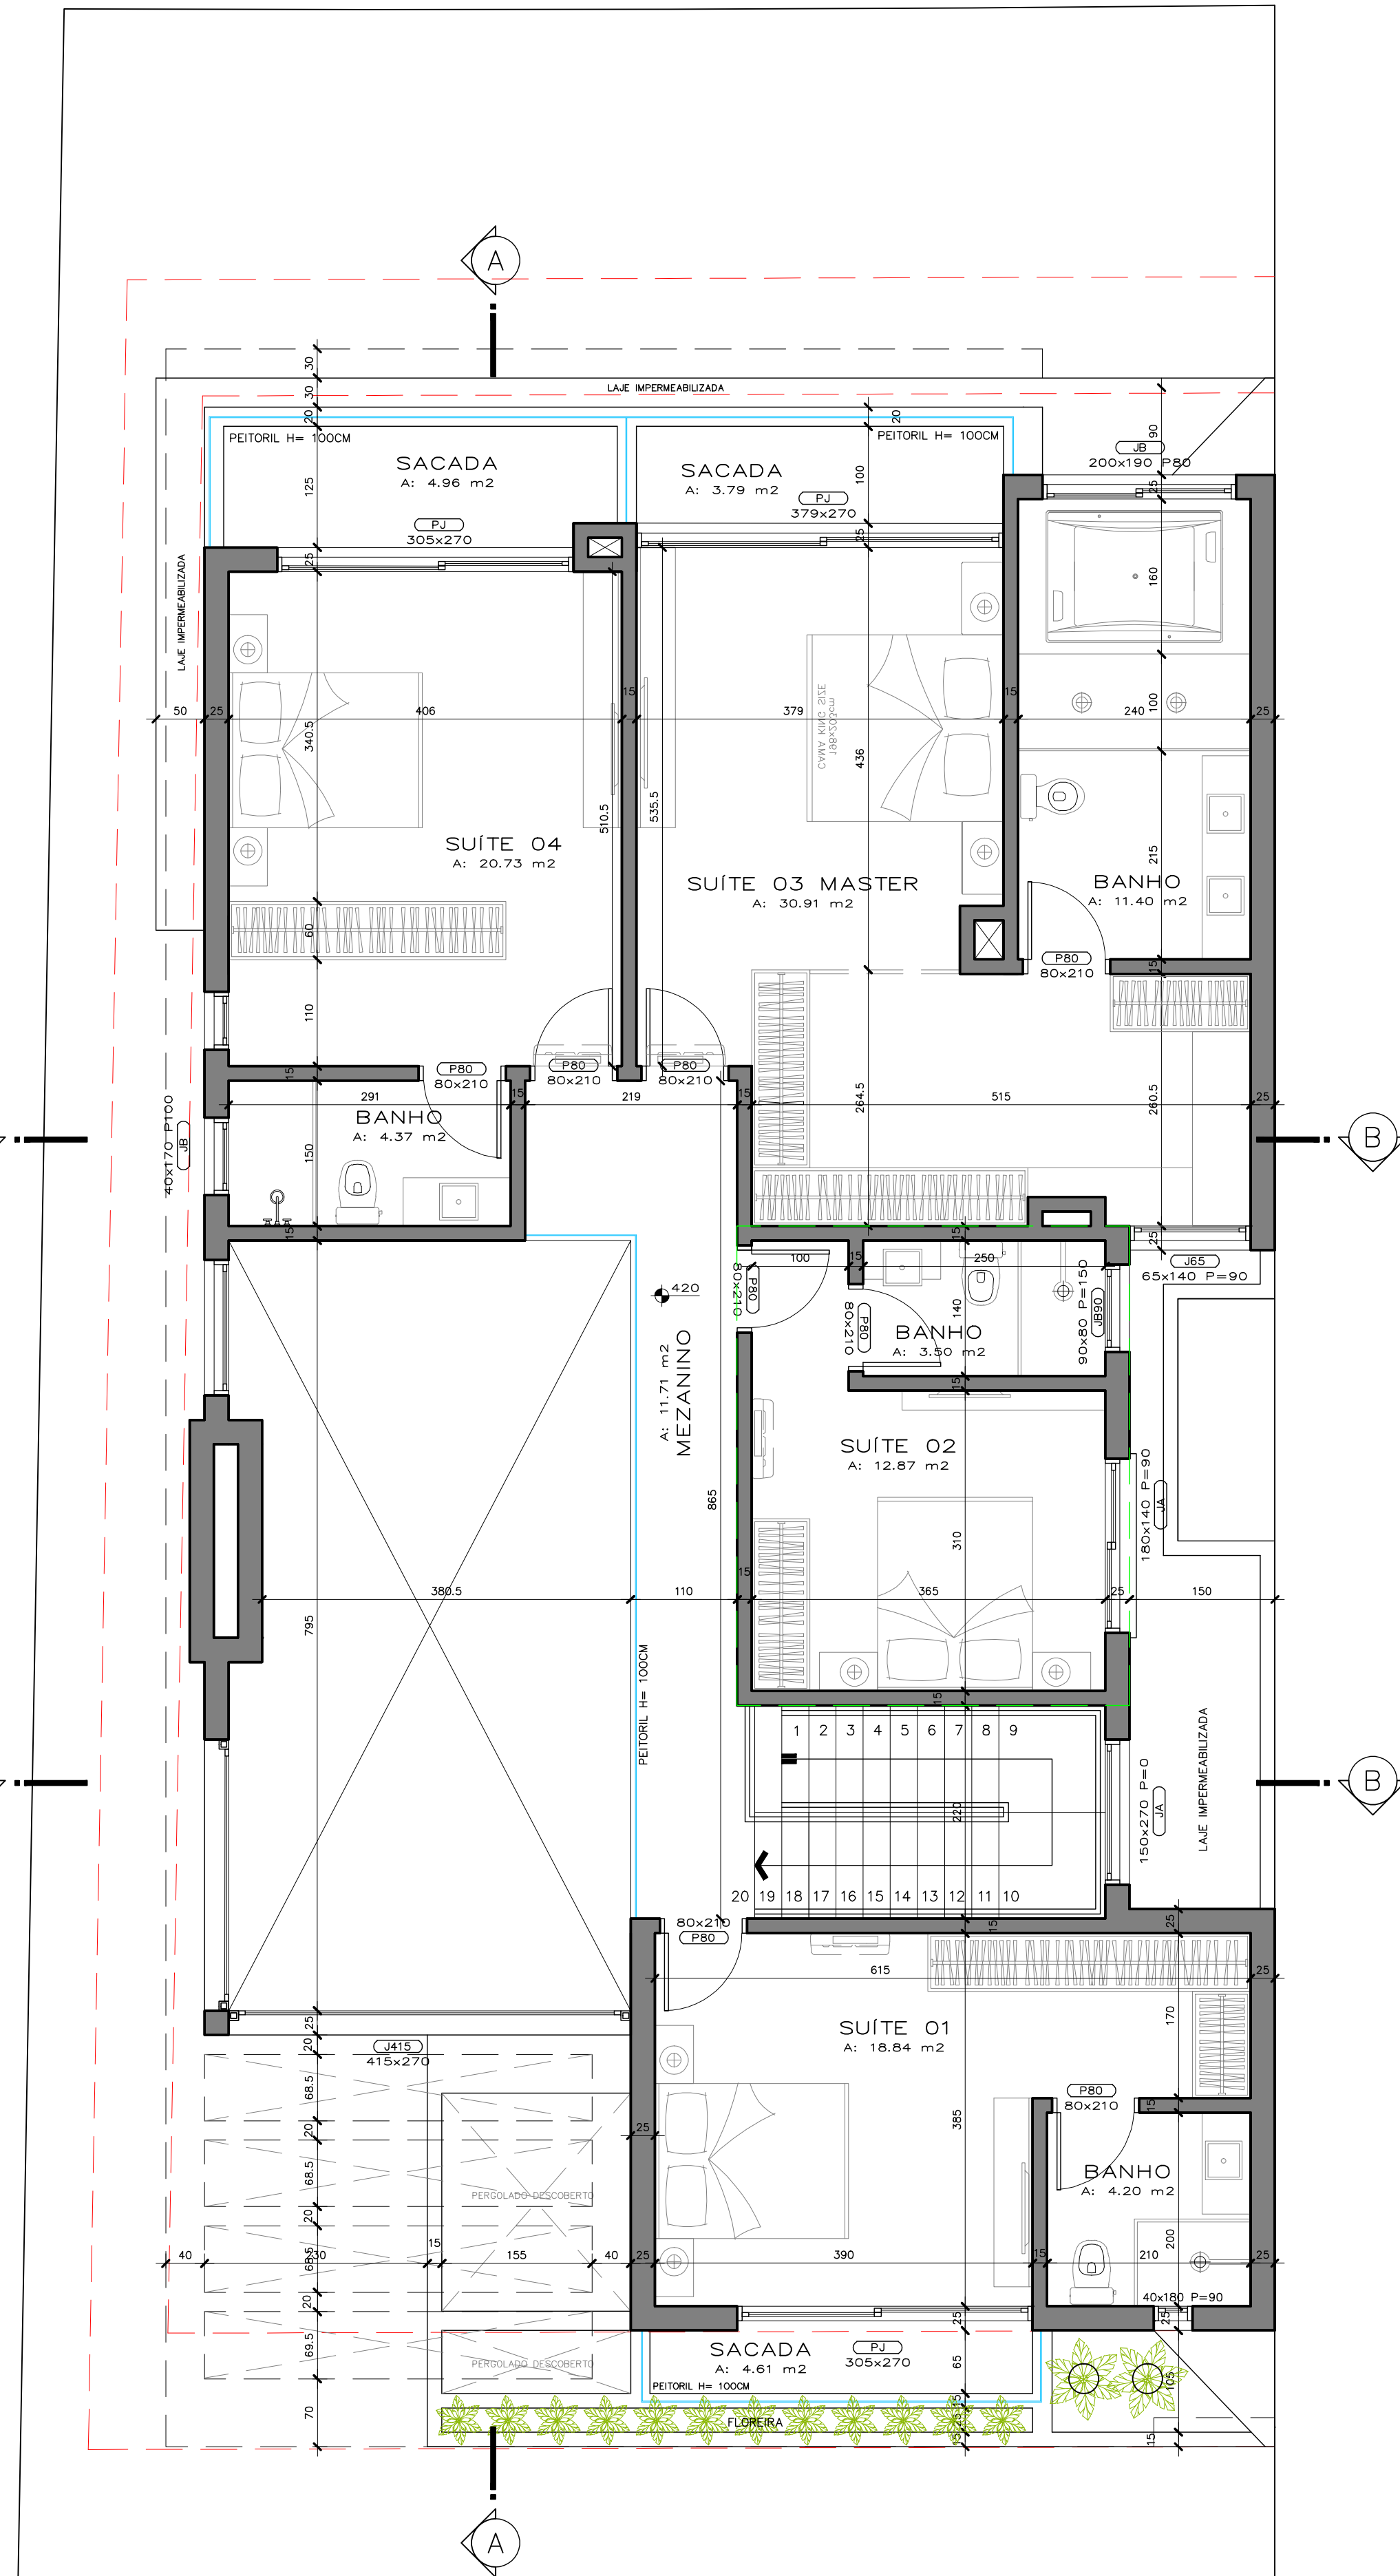

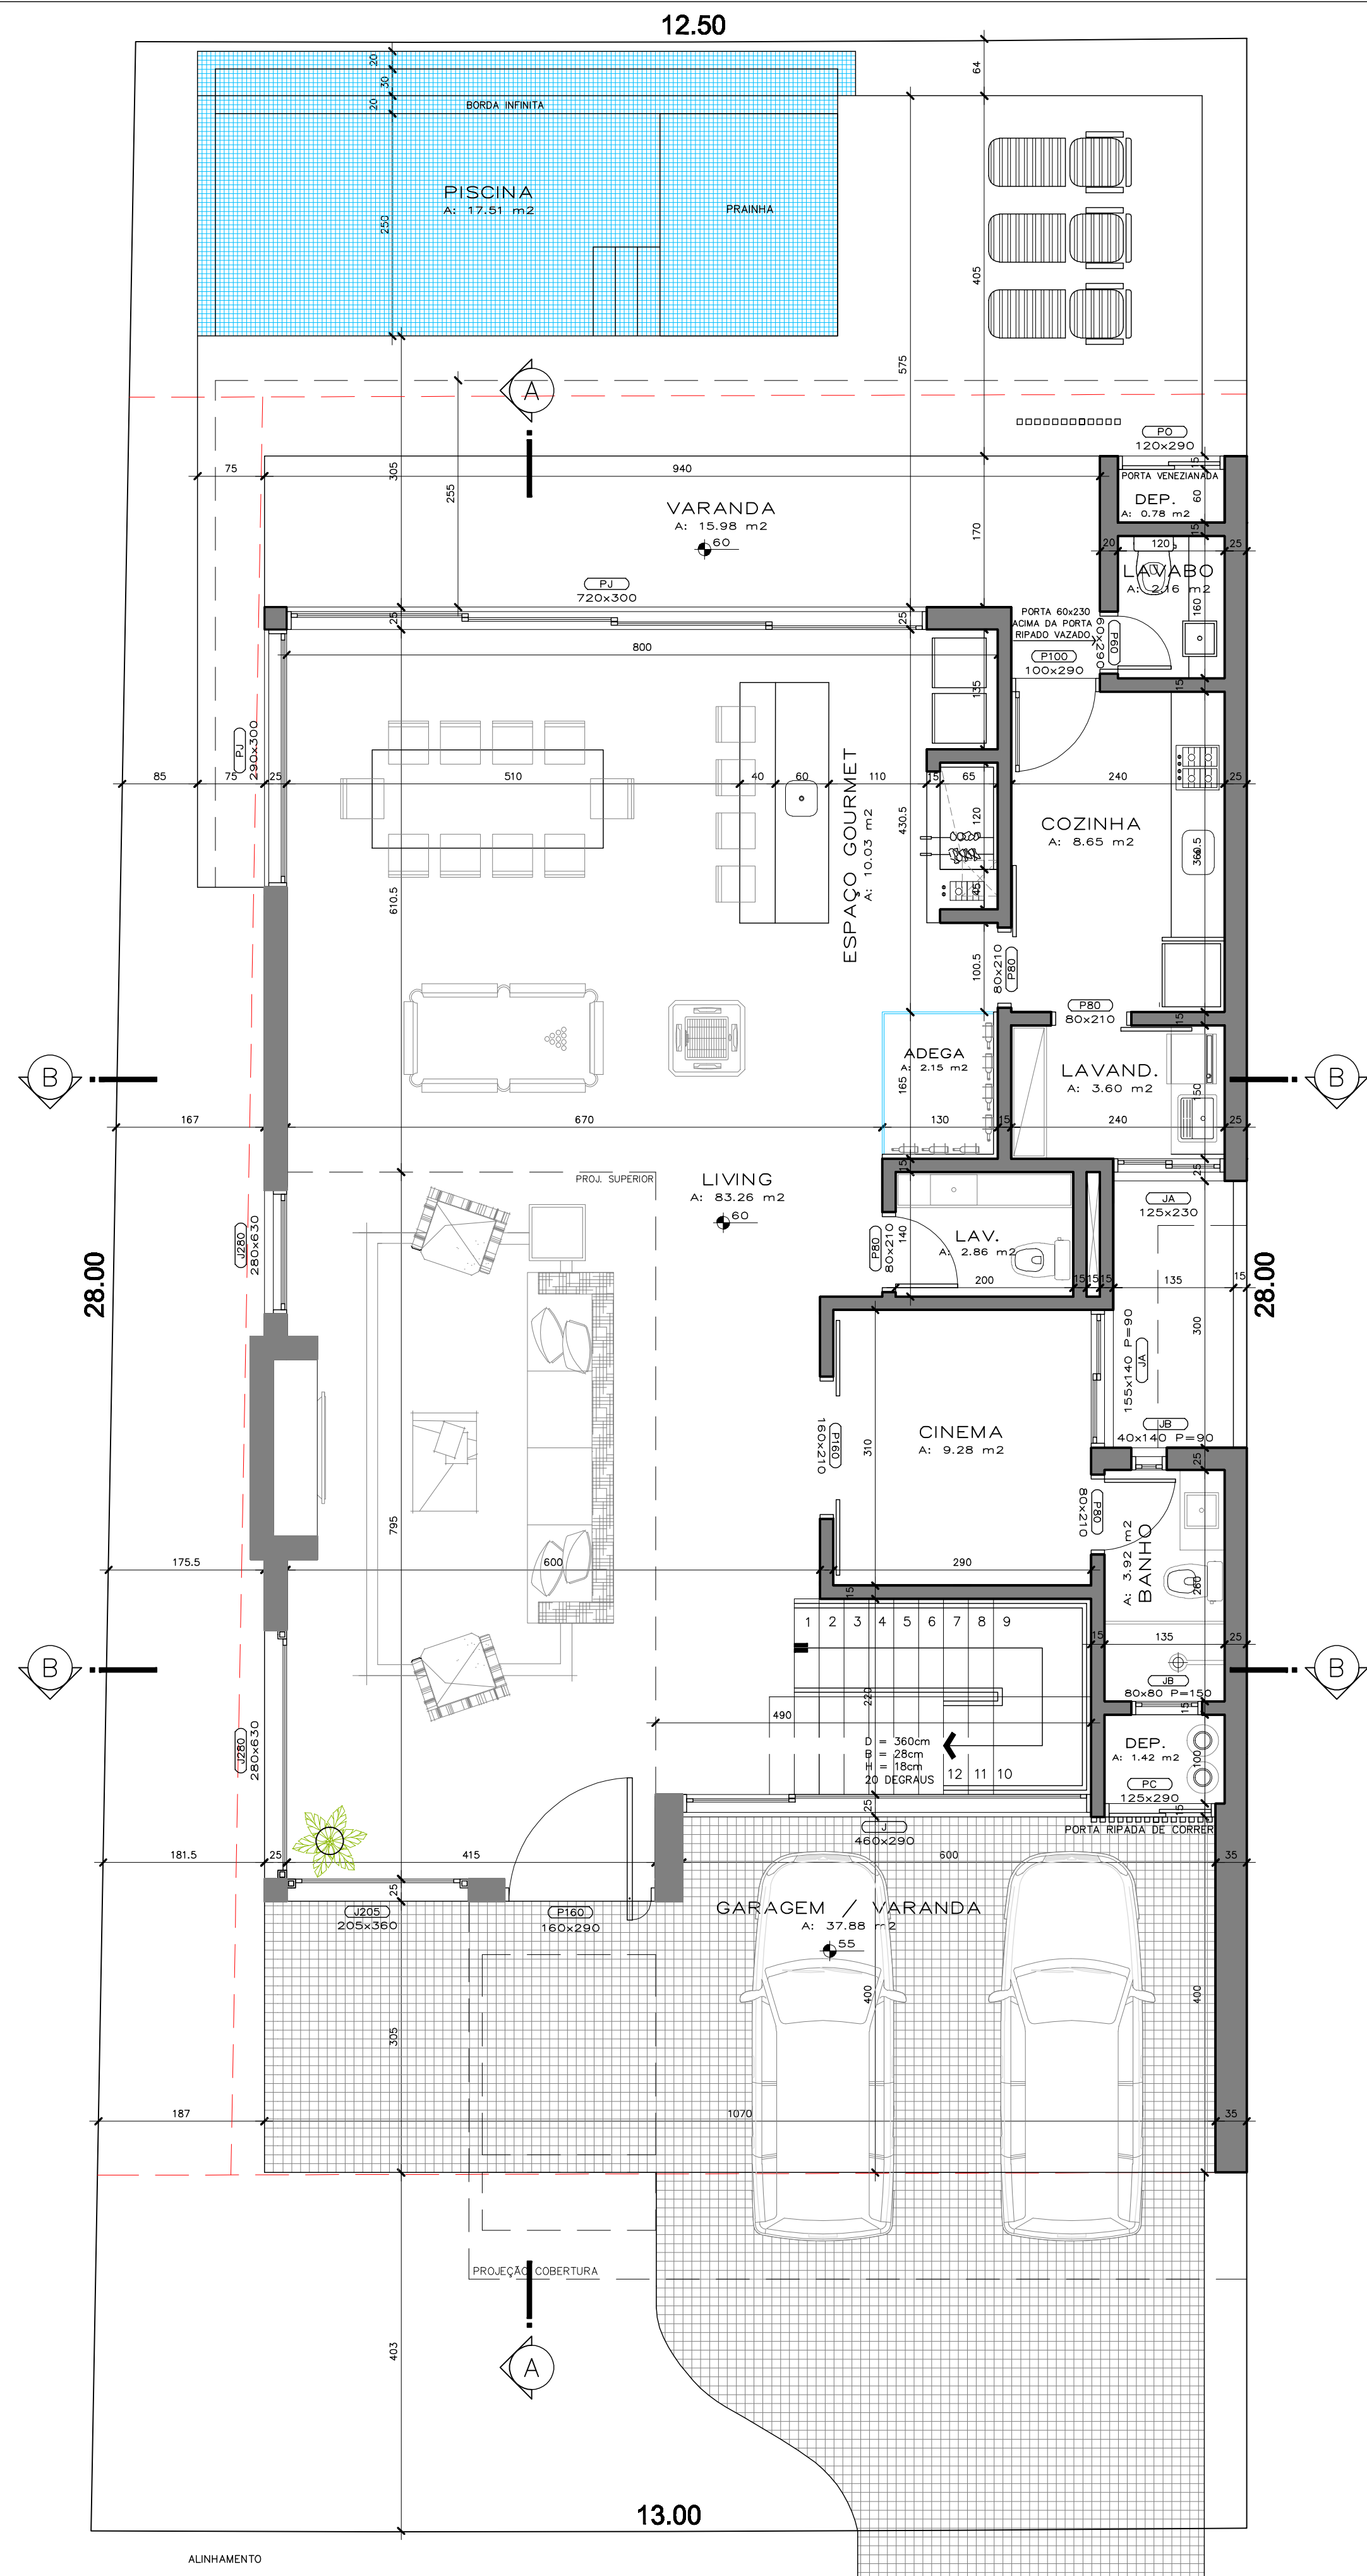

Arthur C. Scheffer
CAU A 89464-4
51 98449.2278

Graciela G. Machado
CAU A 89464-4
51 98339.5776

51 3502.3135 - contato@impulserquitectura.com.br
Av. Paraguassú 1865, Sala 403, Centro - Capão da Canoa, RS

obra		HABITAÇÃO UNIFAMILIAR		
local	CONDOMÍNIO CAPÃO ILHAS RESORT 2, QUADRA J, LOTE 71 - CAPÃO DA CANOA/RS			
proprietário	REI SEA EMPREENDIMENTOS LTDA		desenho	—
responsável técnico	ARQ. ARTHUR COSTA SCHEFFER - CAU A 89466-4 ARQ. GRAZIELA GOMES MACHADO - CAU A 89465-6		data	—
projeto	PROJETO ARQUITETÔNICO PLANTAS BAIXAS		escala	1/50
		prancha	ARQ. 02	

CONFERIR TODAS AS MEDIDAS NO LOCAL
2013 - TODOS OS DIREITOS RESERVADOS
É PROIBIDA A REPRODUÇÃO TOTAL OU PARCIAL DESTES DESENHOS SEM AUTORIZAÇÃO DOS AUTORES-LEI 5964-1974